

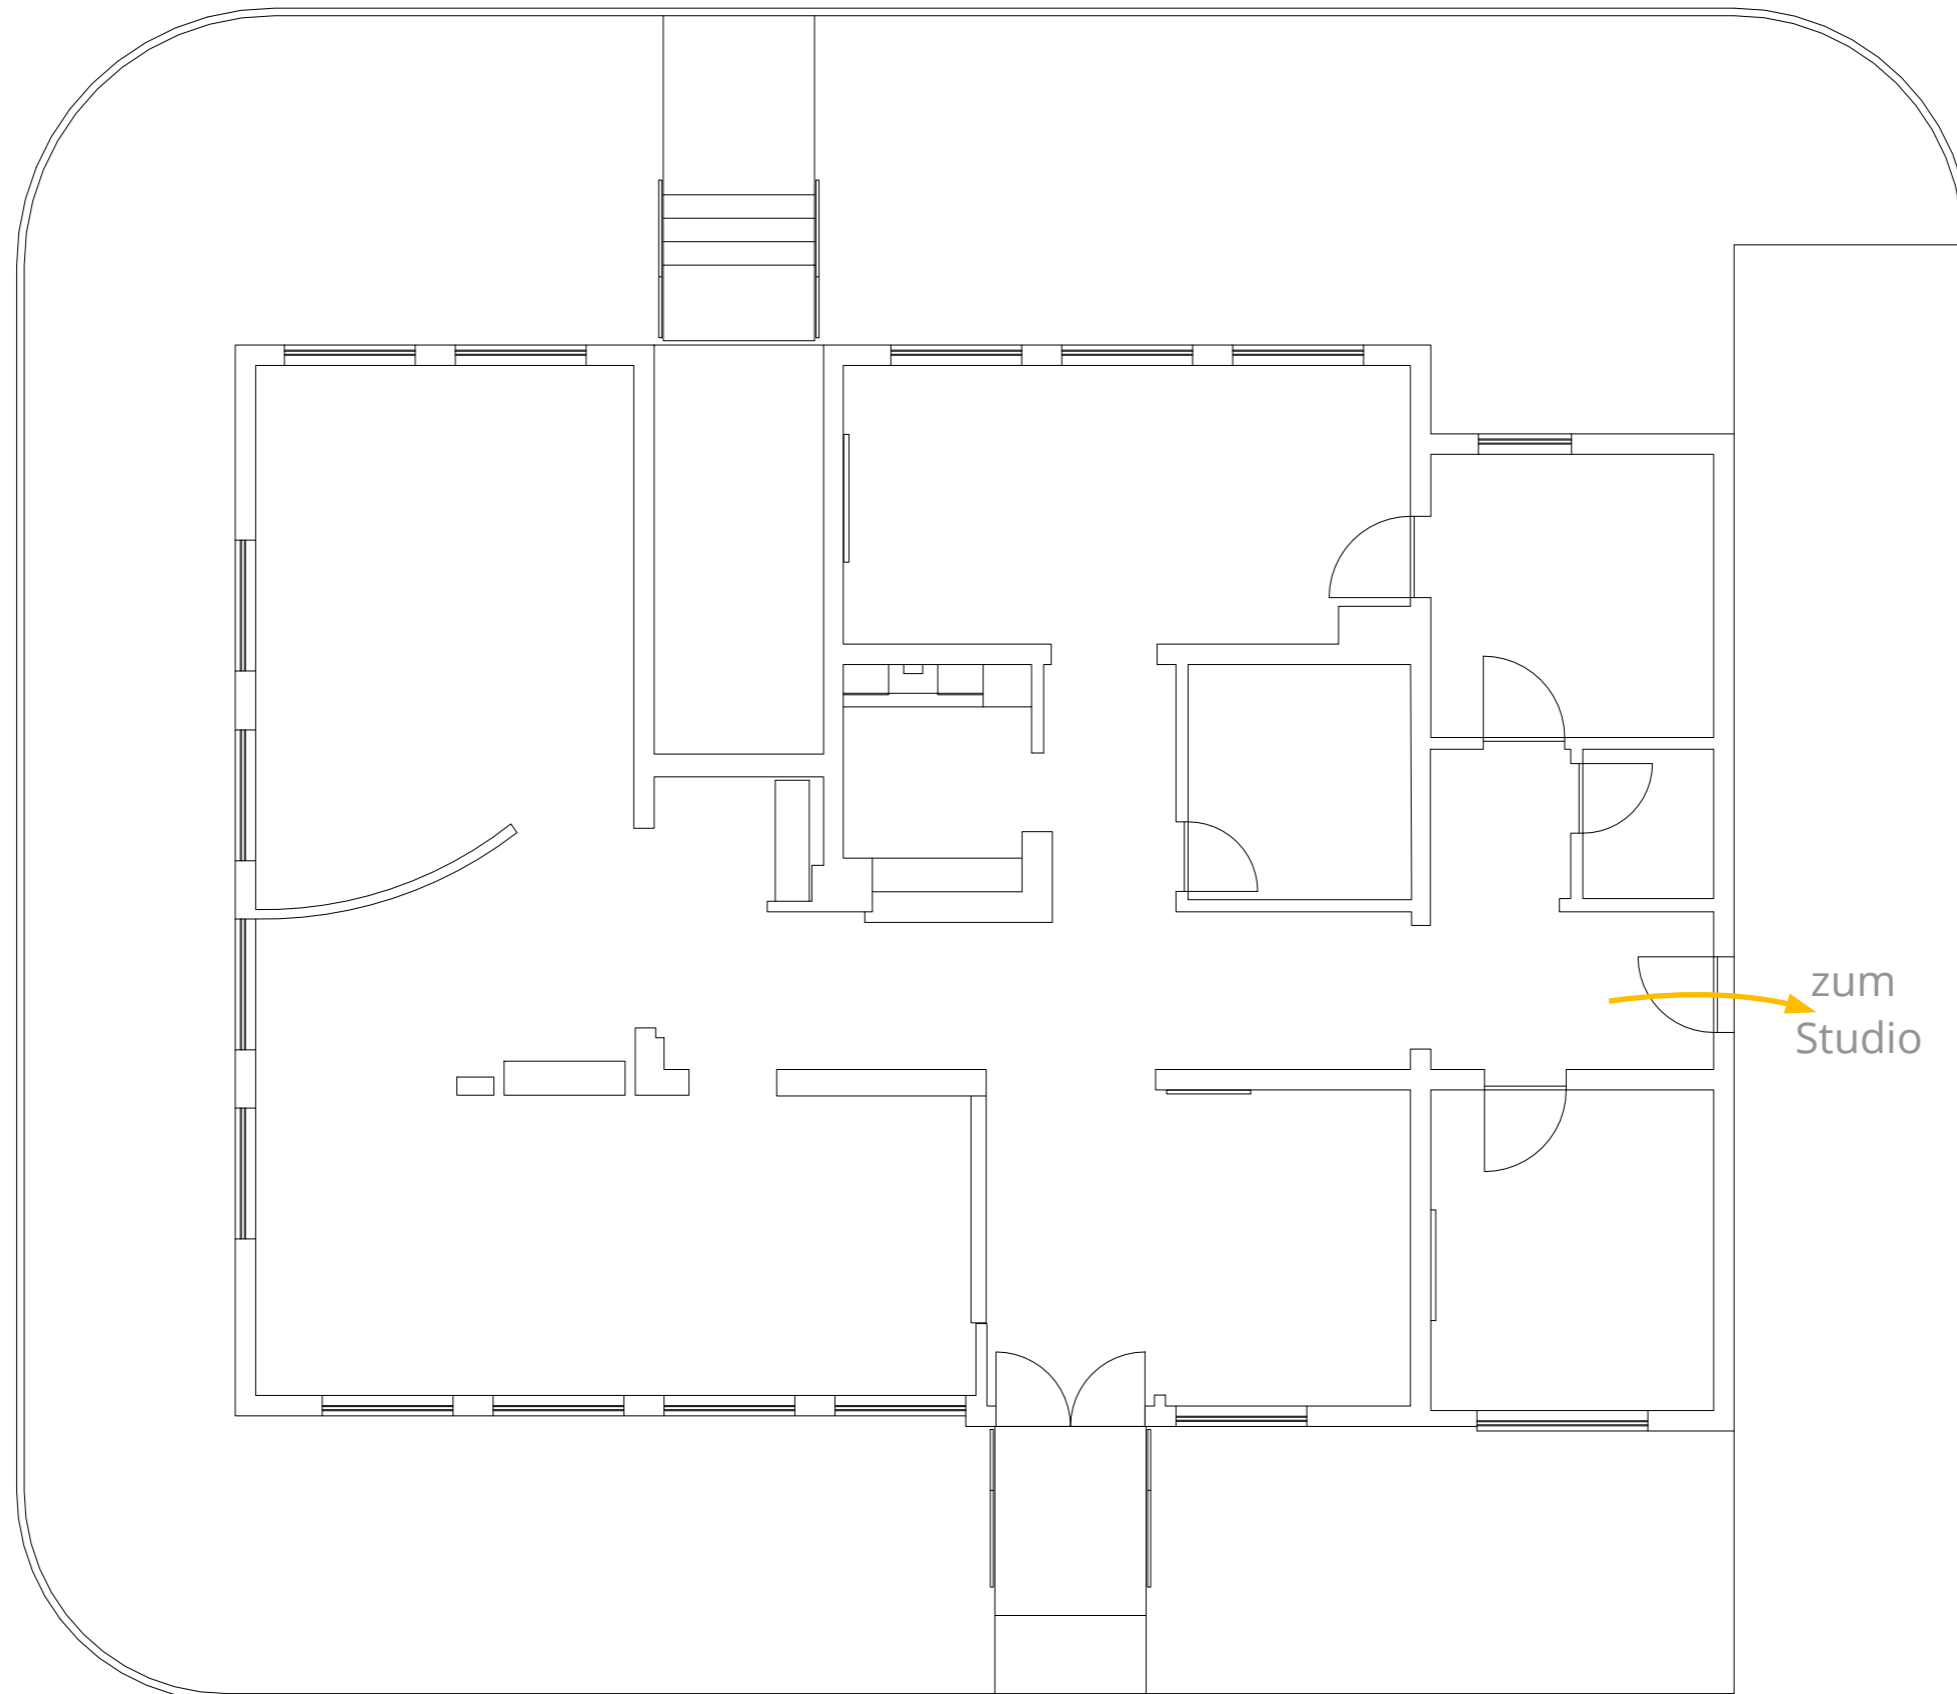
 GATE 22 hybride eventlocation	VERANSTALTUNGSORT Gate 22 - Filderstadt		PLANNUMMER 1		
	ERSTELLT DURCH b&b eventtechnik	GENEHMIGT VON -	PLANGRÖSSE Din A3		
	Dieser Plan ist geistiges Eigentum der b&b eventtechnik GmbH. Die Anfertigung von Werkszeichnungen mit genauen Konstruktionsangaben obliegt der ausführenden Firmen.		PLANINHALT Grundriss Gesamt groß		
		Maßstab 1:200	Ausgabedatum 22.10.2020	Spr. D	Blatt 1




 GATE 22 hybride eventlocation	VERANSTALTUNGSORT Gate 22 - Filderstadt		PLANNUMMER 1		
	ERSTELLT DURCH b&b eventtechnik	GENEHMIGT VON -		PLANGRÖSSE Din A3	
	Dieser Plan ist geistiges Eigentum der b&b eventtechnik GmbH. Die Anfertigung von Werkszeichnungen mit genauen Konstruktionsangaben obliegt der ausführenden Firmen.			PLANINHALT Grundriss Gesamt klein	
	Maßstab 1:150	Ausgabedatum 22.10.2020	Spr. D	Blatt 2	

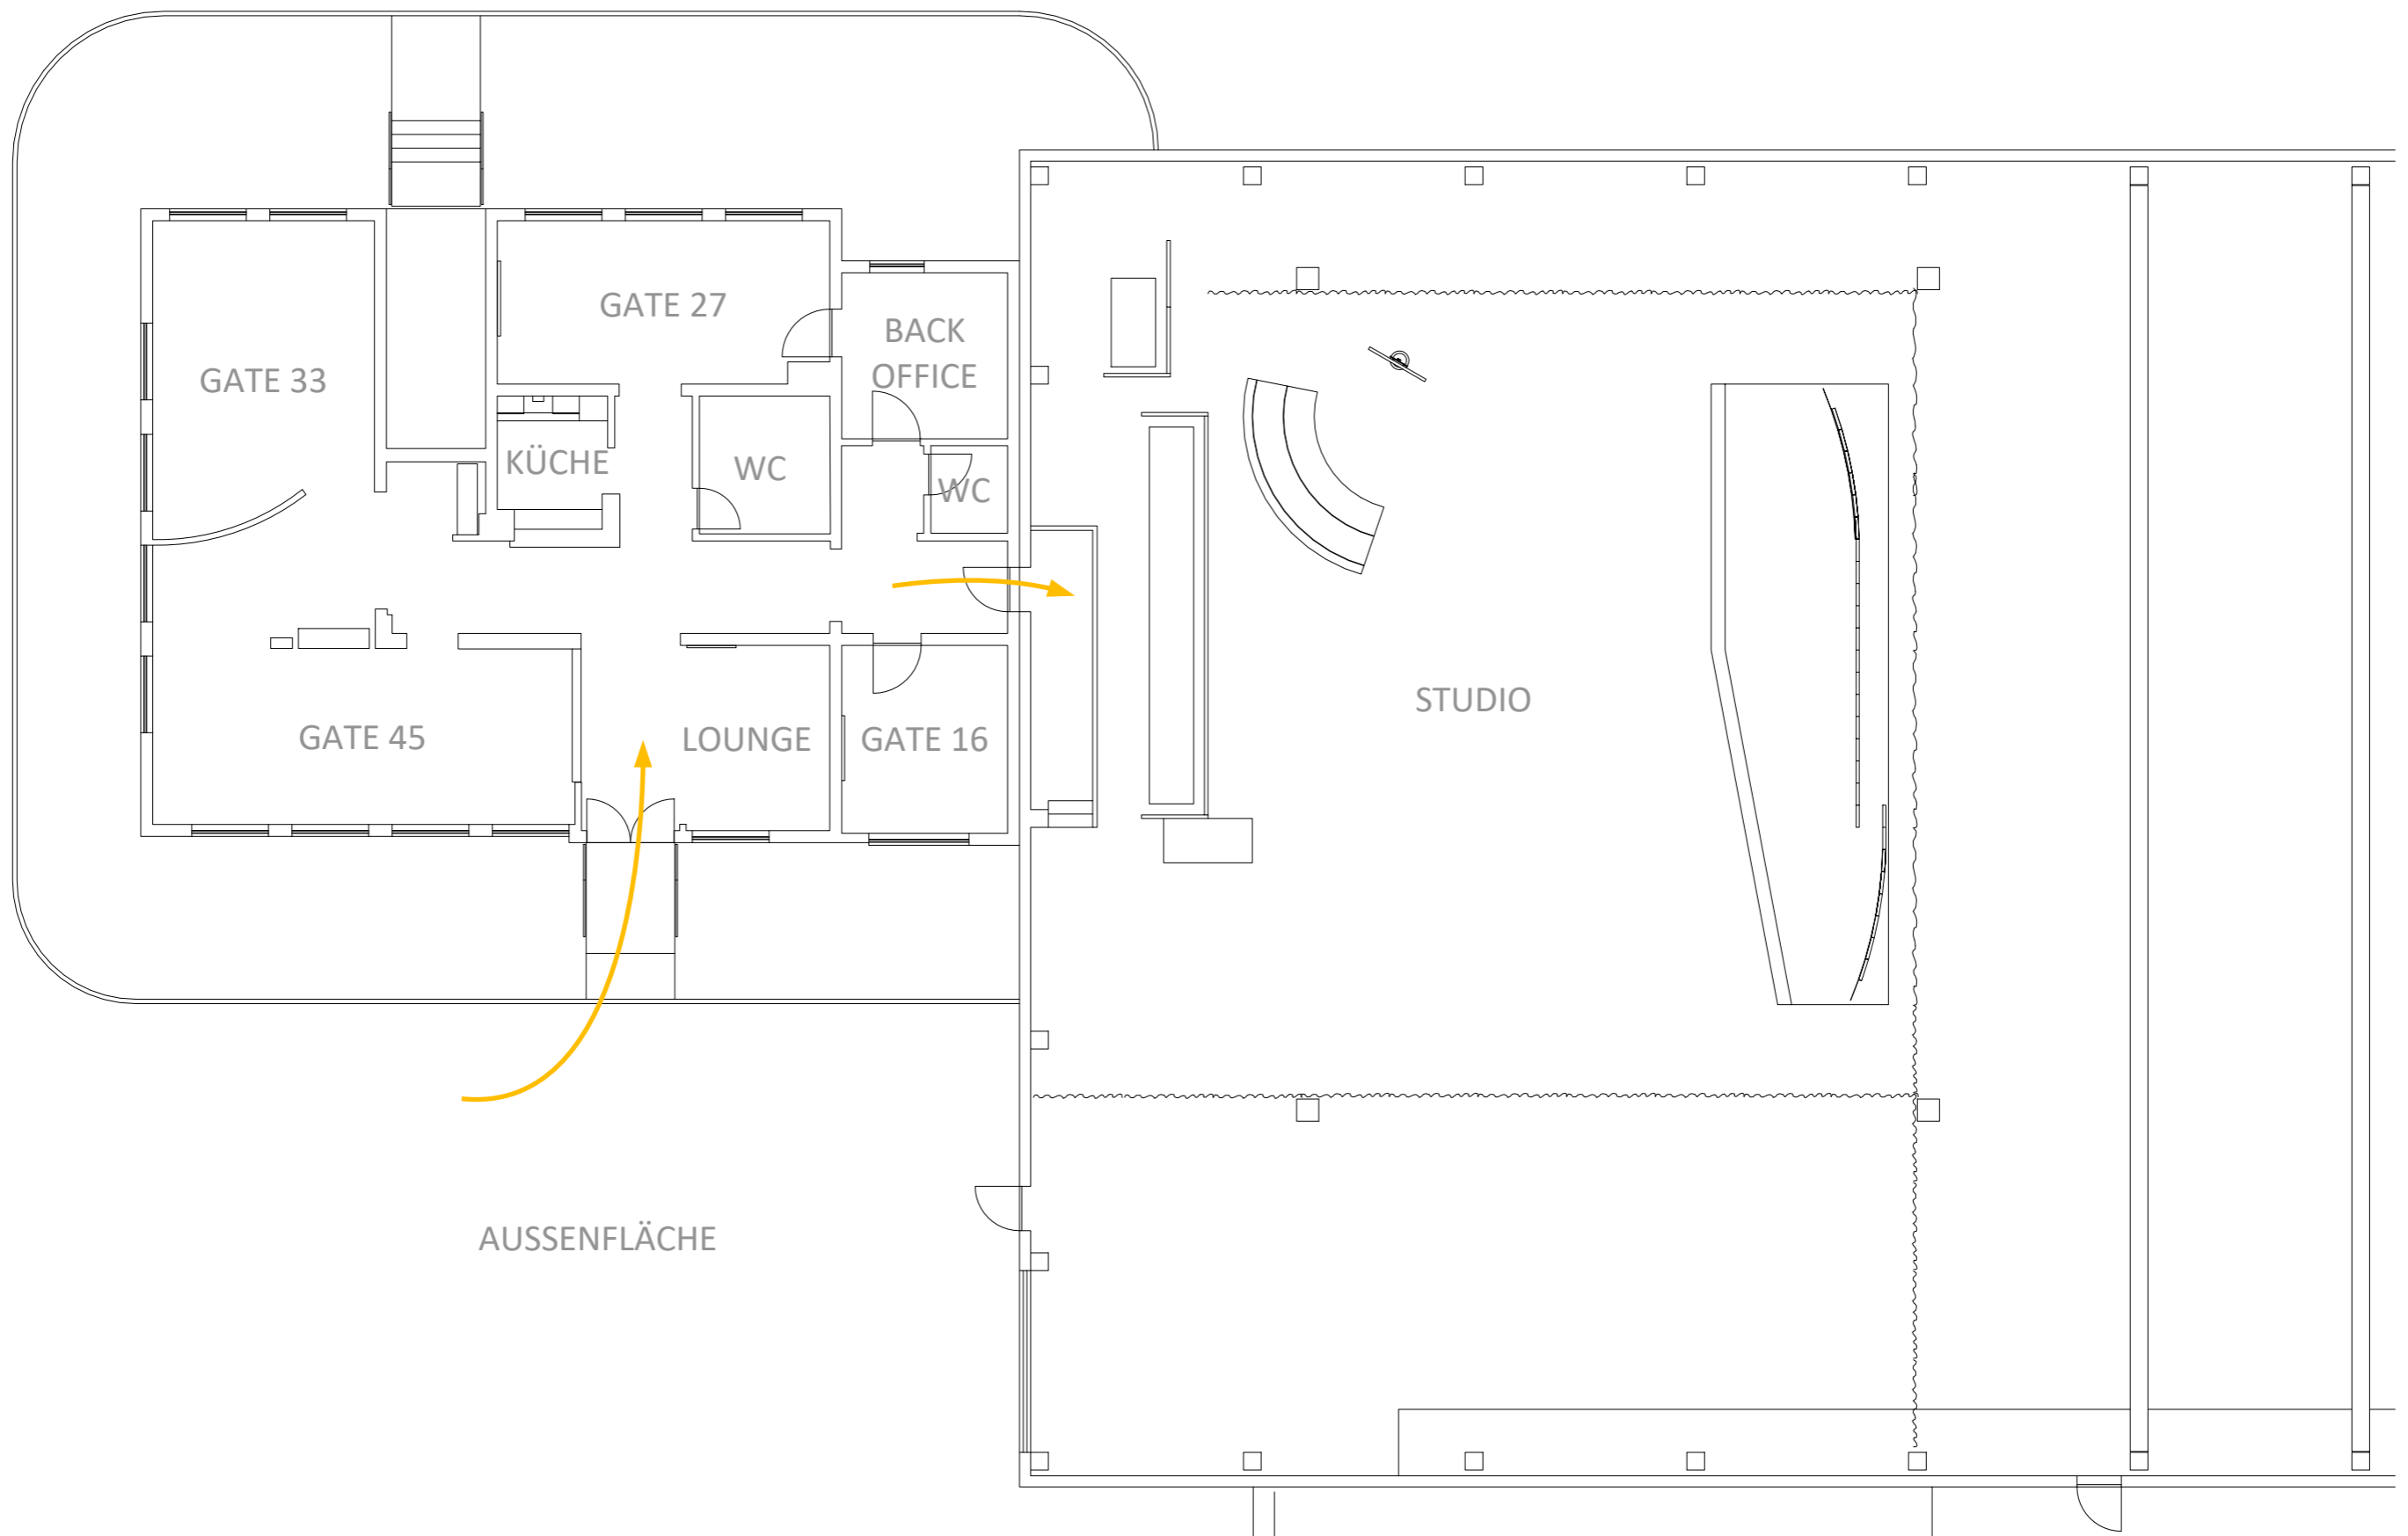


zum
Studio




VERANSTALTUNGORT Gate 22 - Filderstadt		PLANNUMMER 1	
ERSTELLT DURCH b&b eventtechnik	GENEHMIGT VON -	PLANGRÖSSE Din A3	
Dieser Plan ist geistiges Eigentum der b&b eventtechnik GmbH. Die Anfertigung von Werkszeichnungen mit genauen Konstruktionsangaben obliegt der ausführenden Firmen.		PLANINHALT Grundriss Workshopräume	
		Maßstab 1:100	Ausgabedatum 22.10.2020

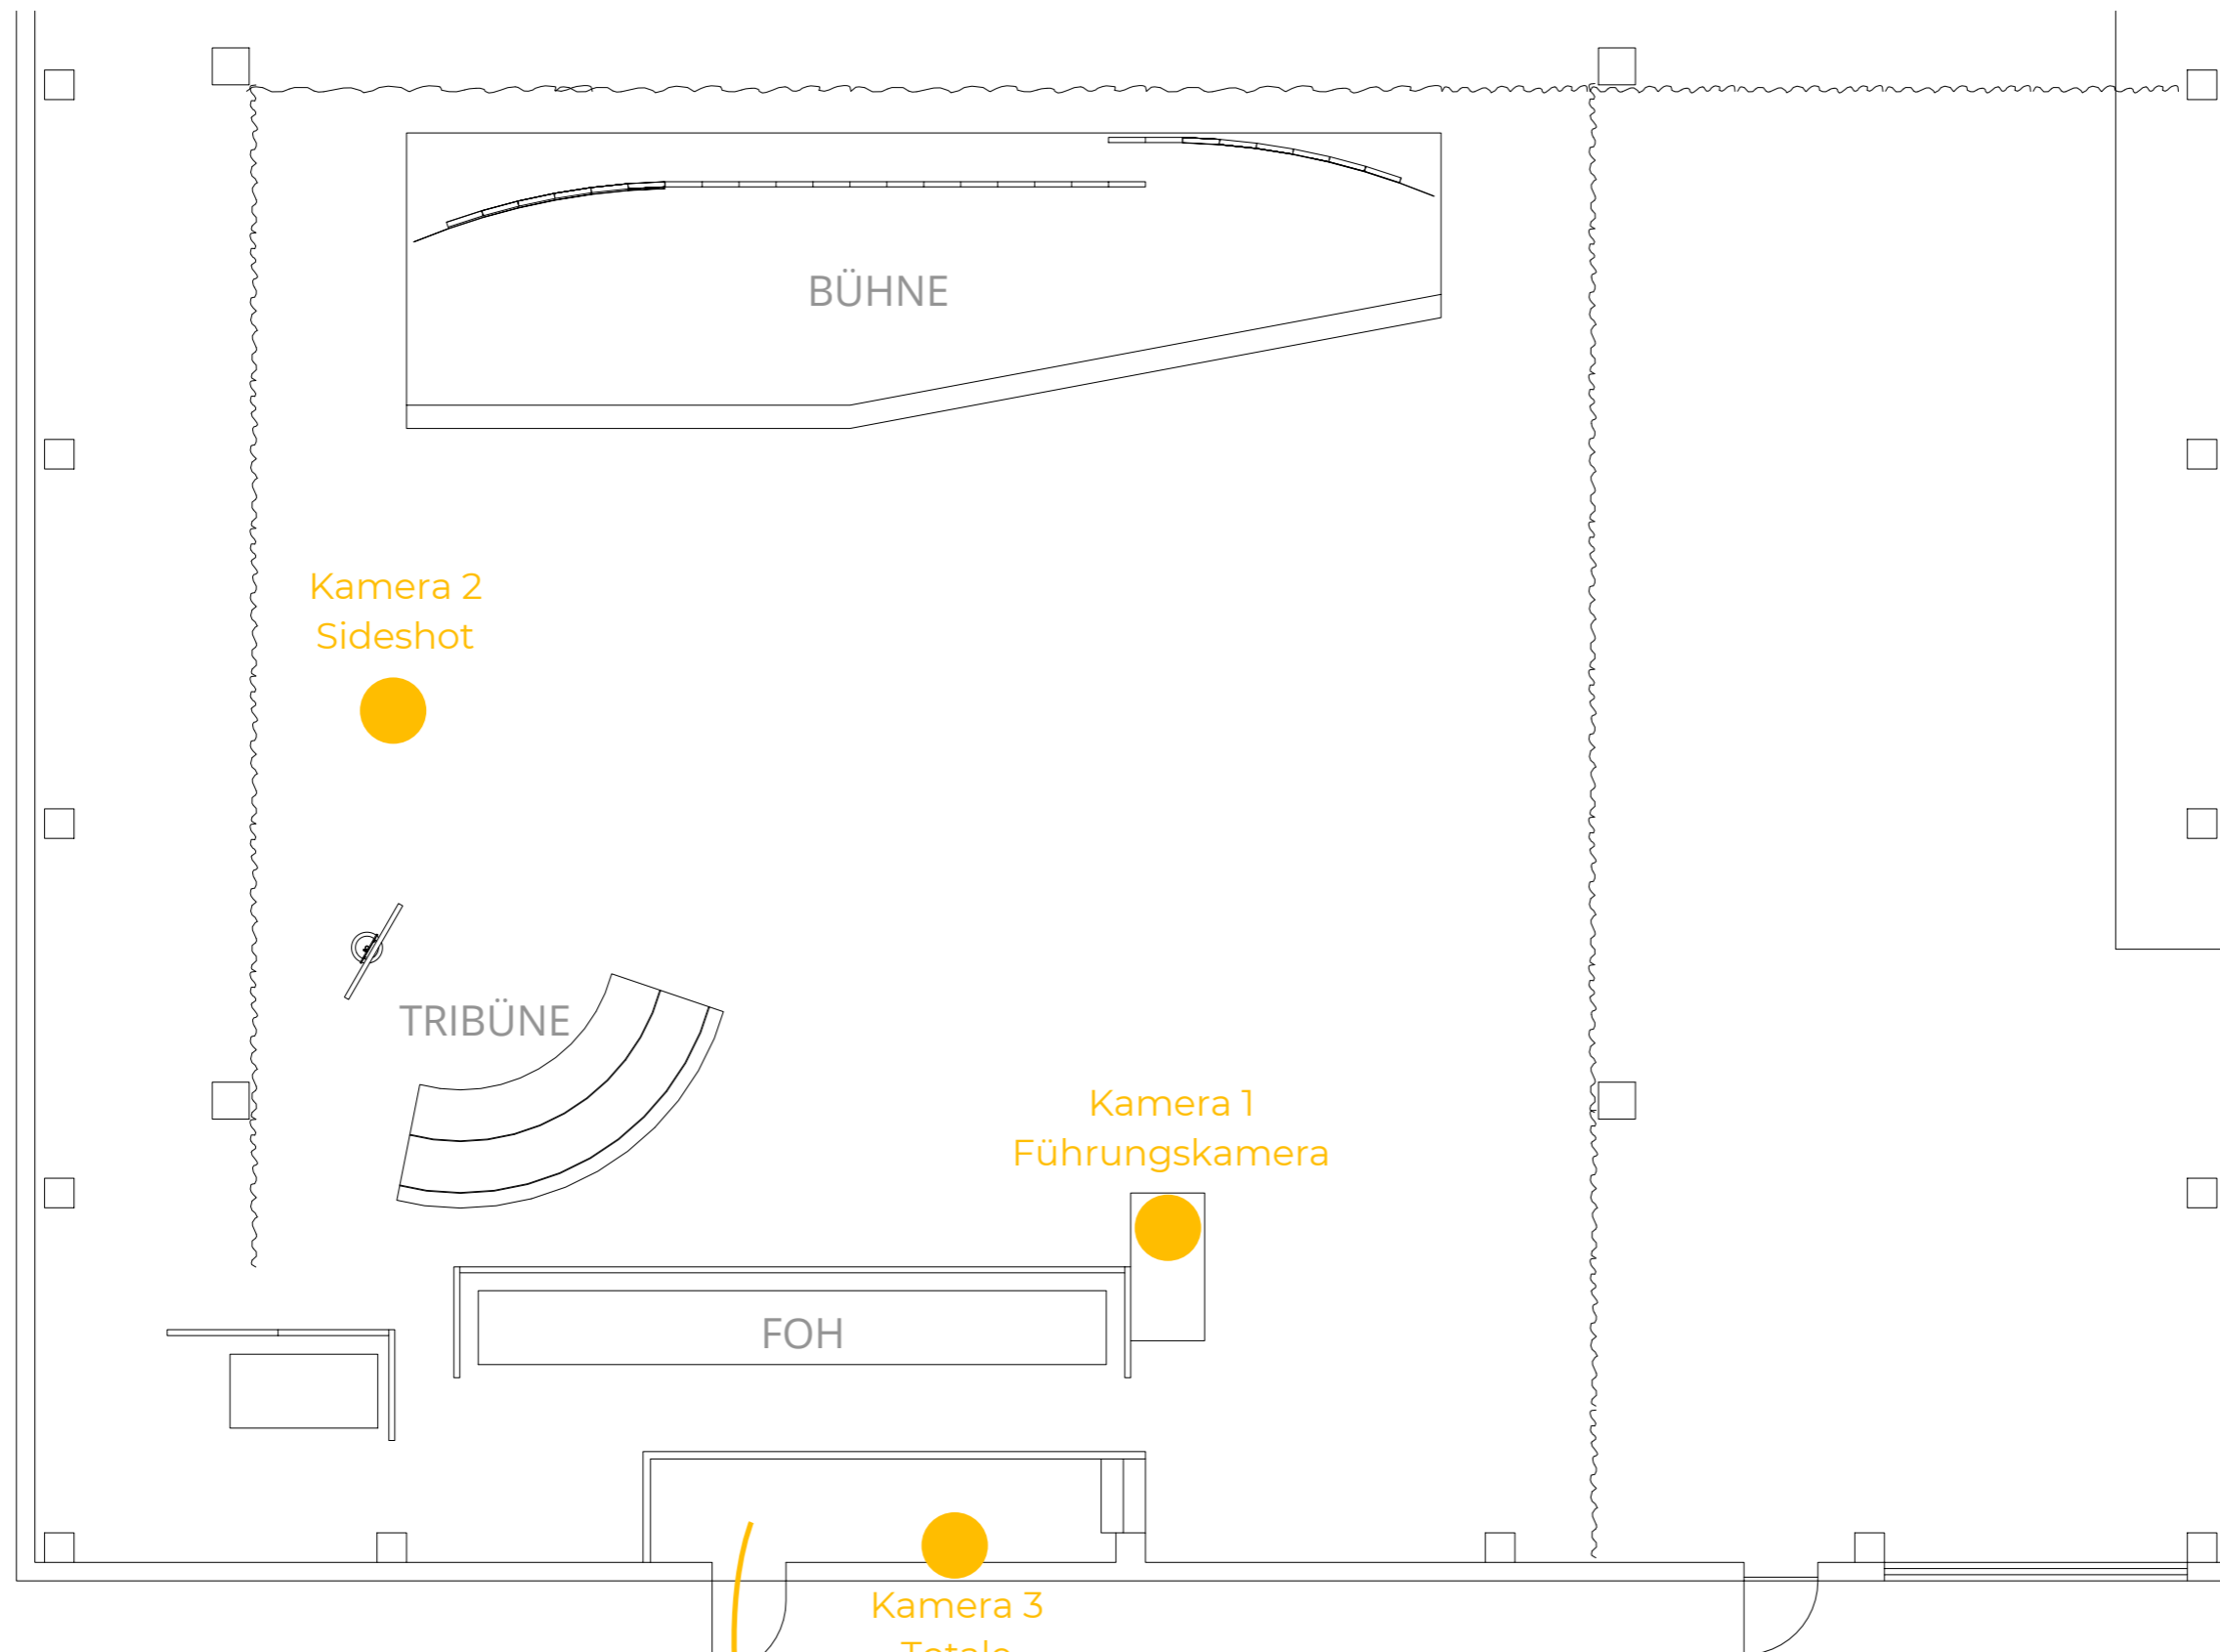


zu den
Workshopräumen

 GATE 22 hybride eventlocation	VERANSTALTUNGSORT Gate 22 - Filderstadt		PLANNUMMER 1		
	ERSTELLT DURCH b&b eventtechnik	GENEHMIGT VON -		PLANGRÖSSE Din A3	
	Dieser Plan ist geistiges Eigentum der b&b eventtechnik GmbH. Die Anfertigung von Werkszeichnungen mit genauen Konstruktionsangaben obliegt der ausführenden Firmen.			PLANINHALT Grundriss Studio	
	Maßstab 1:100	Ausgabedatum 22.10.2020	Spr. D	Blatt 4	

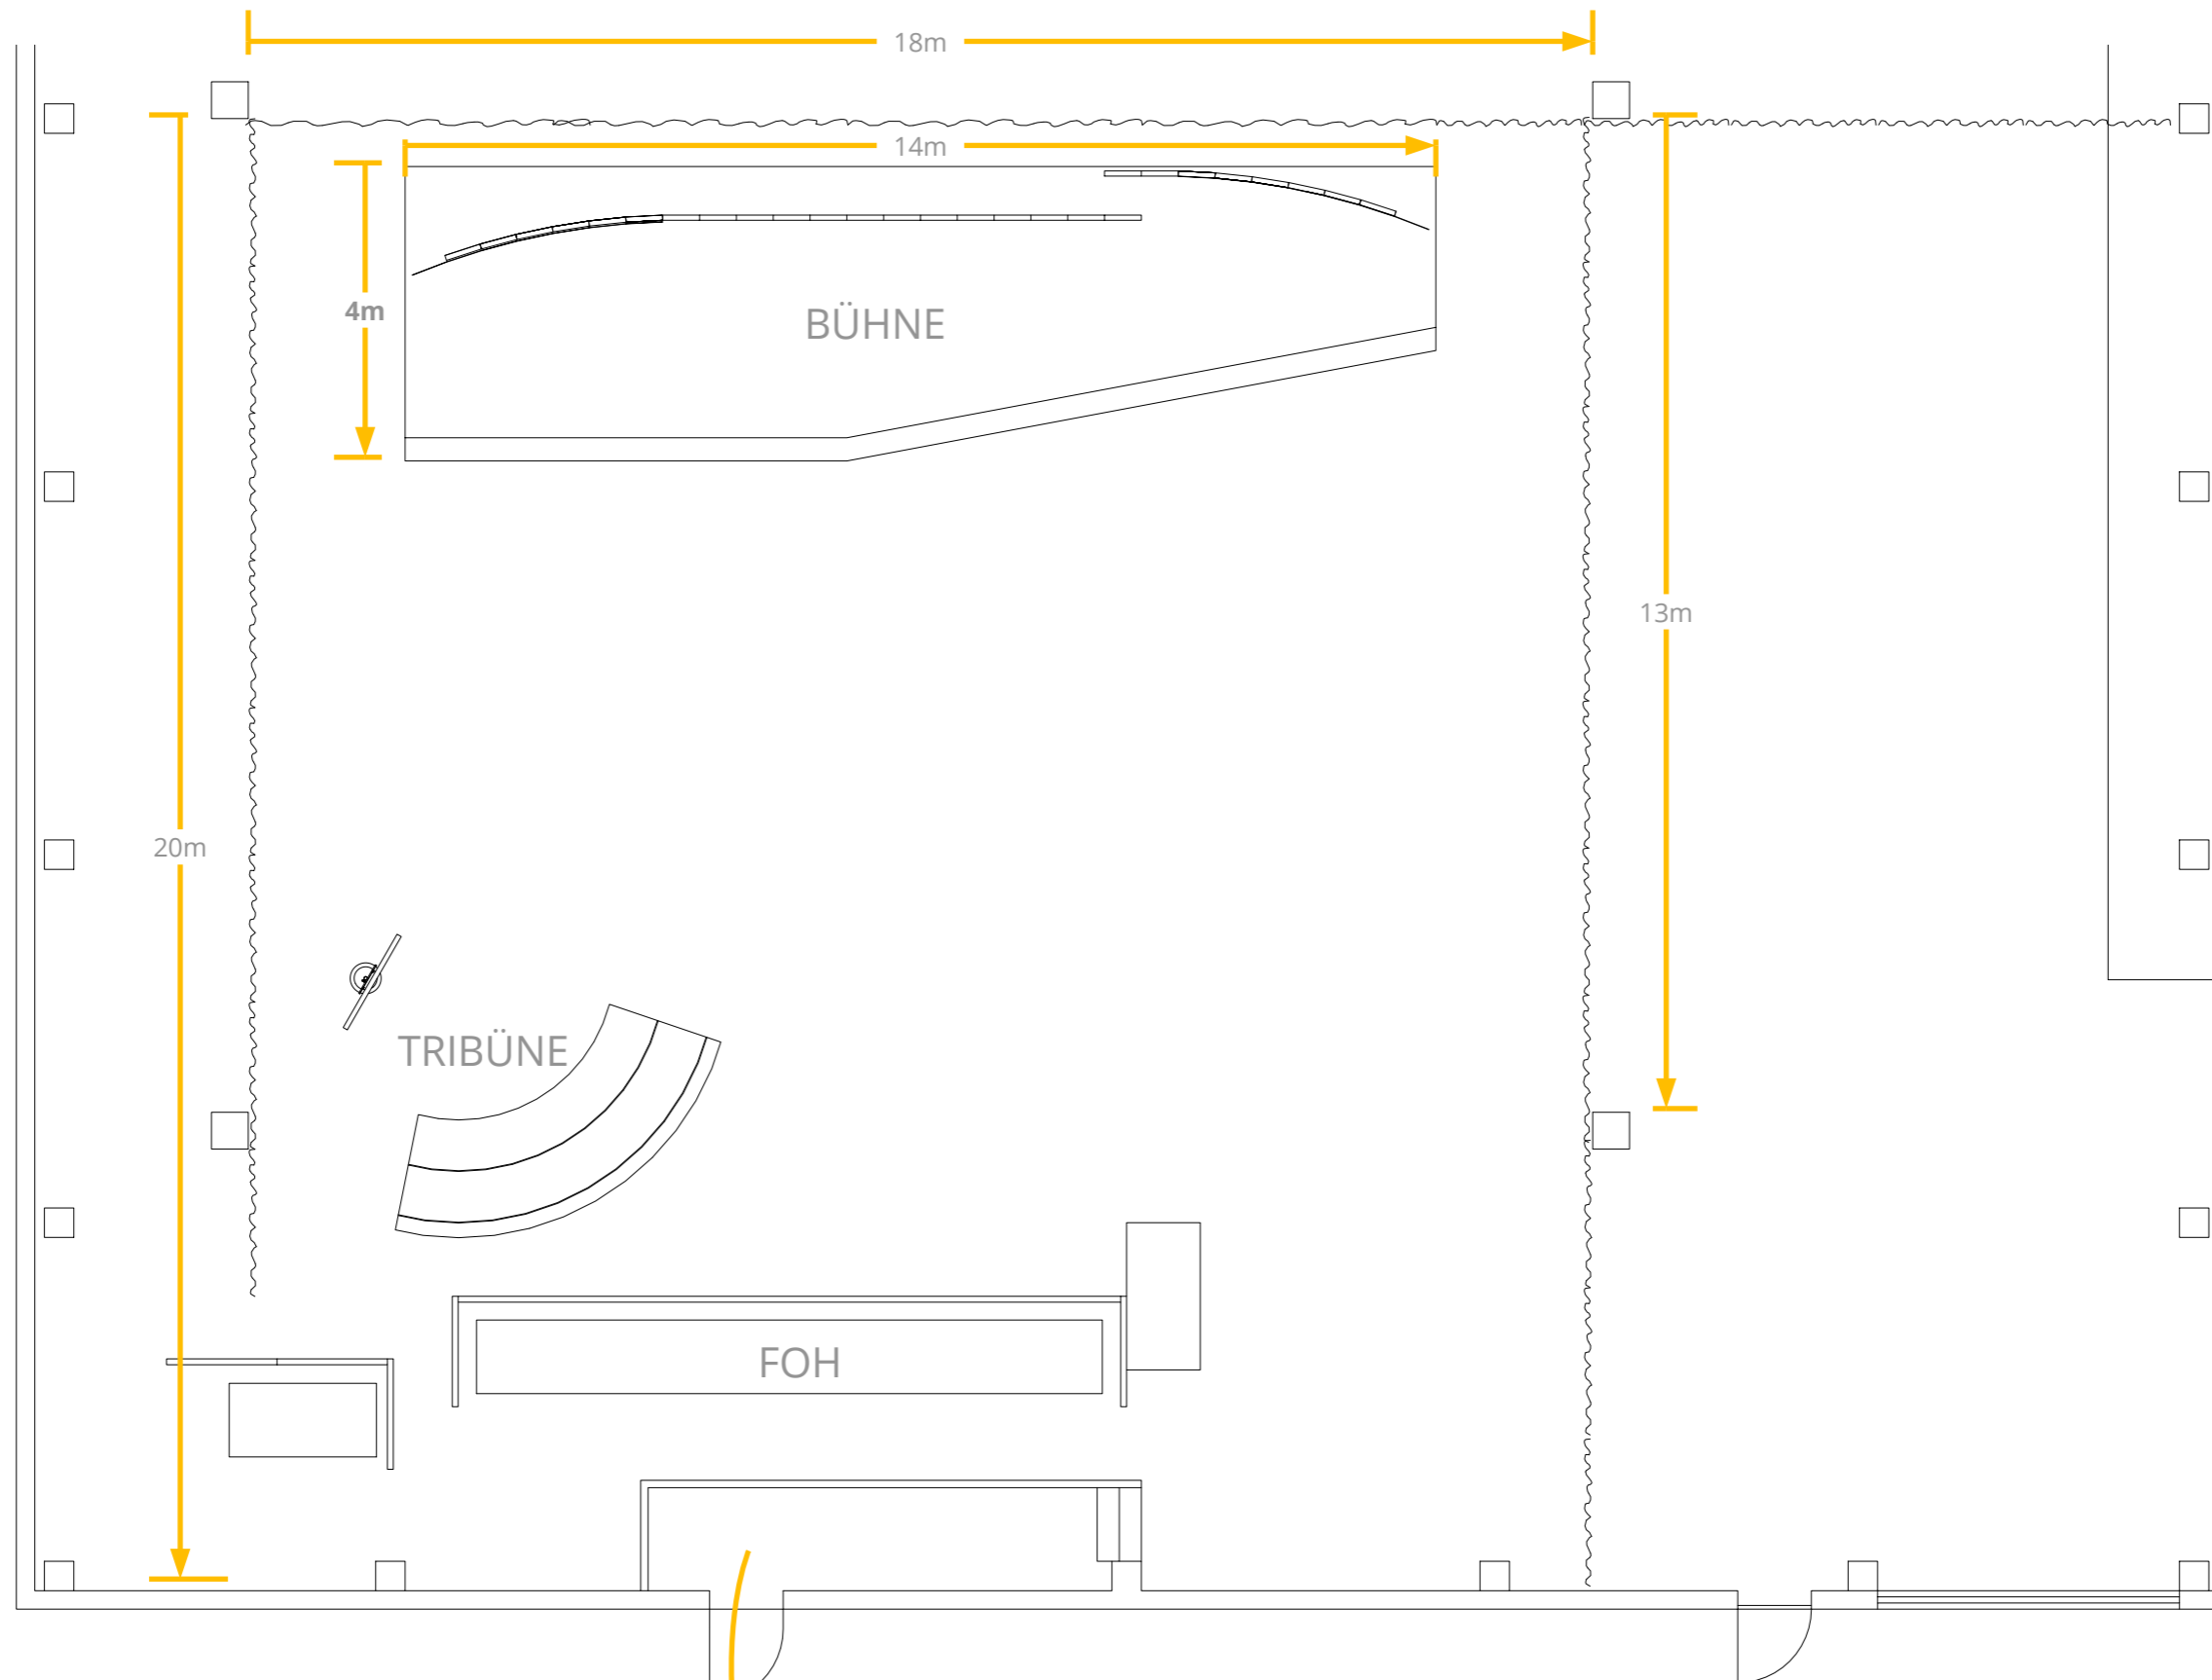

zu den
Workshopräumen

 GATE 22 hybride eventlocation	VERANSTALTUNGSORT Gate 22 - Filderstadt		PLANNUMMER 1	
	ERSTELLT DURCH b&b eventtechnik	GENEHMIGT VON -		PLANGRÖSSE Din A3
	Dieser Plan ist geistiges Eigentum der b&b eventtechnik GmbH. Die Anfertigung von Werkszeichnungen mit genauen Konstruktionsangaben obliegt der ausführenden Firmen.		PLANINHALT Grundriss Studio m. Maßen	
Maßstab 1:100		Ausgabedatum 22.10.2020	Spr. D	Blatt 5